


計画平面図 S=1:1, 250 (2/2)

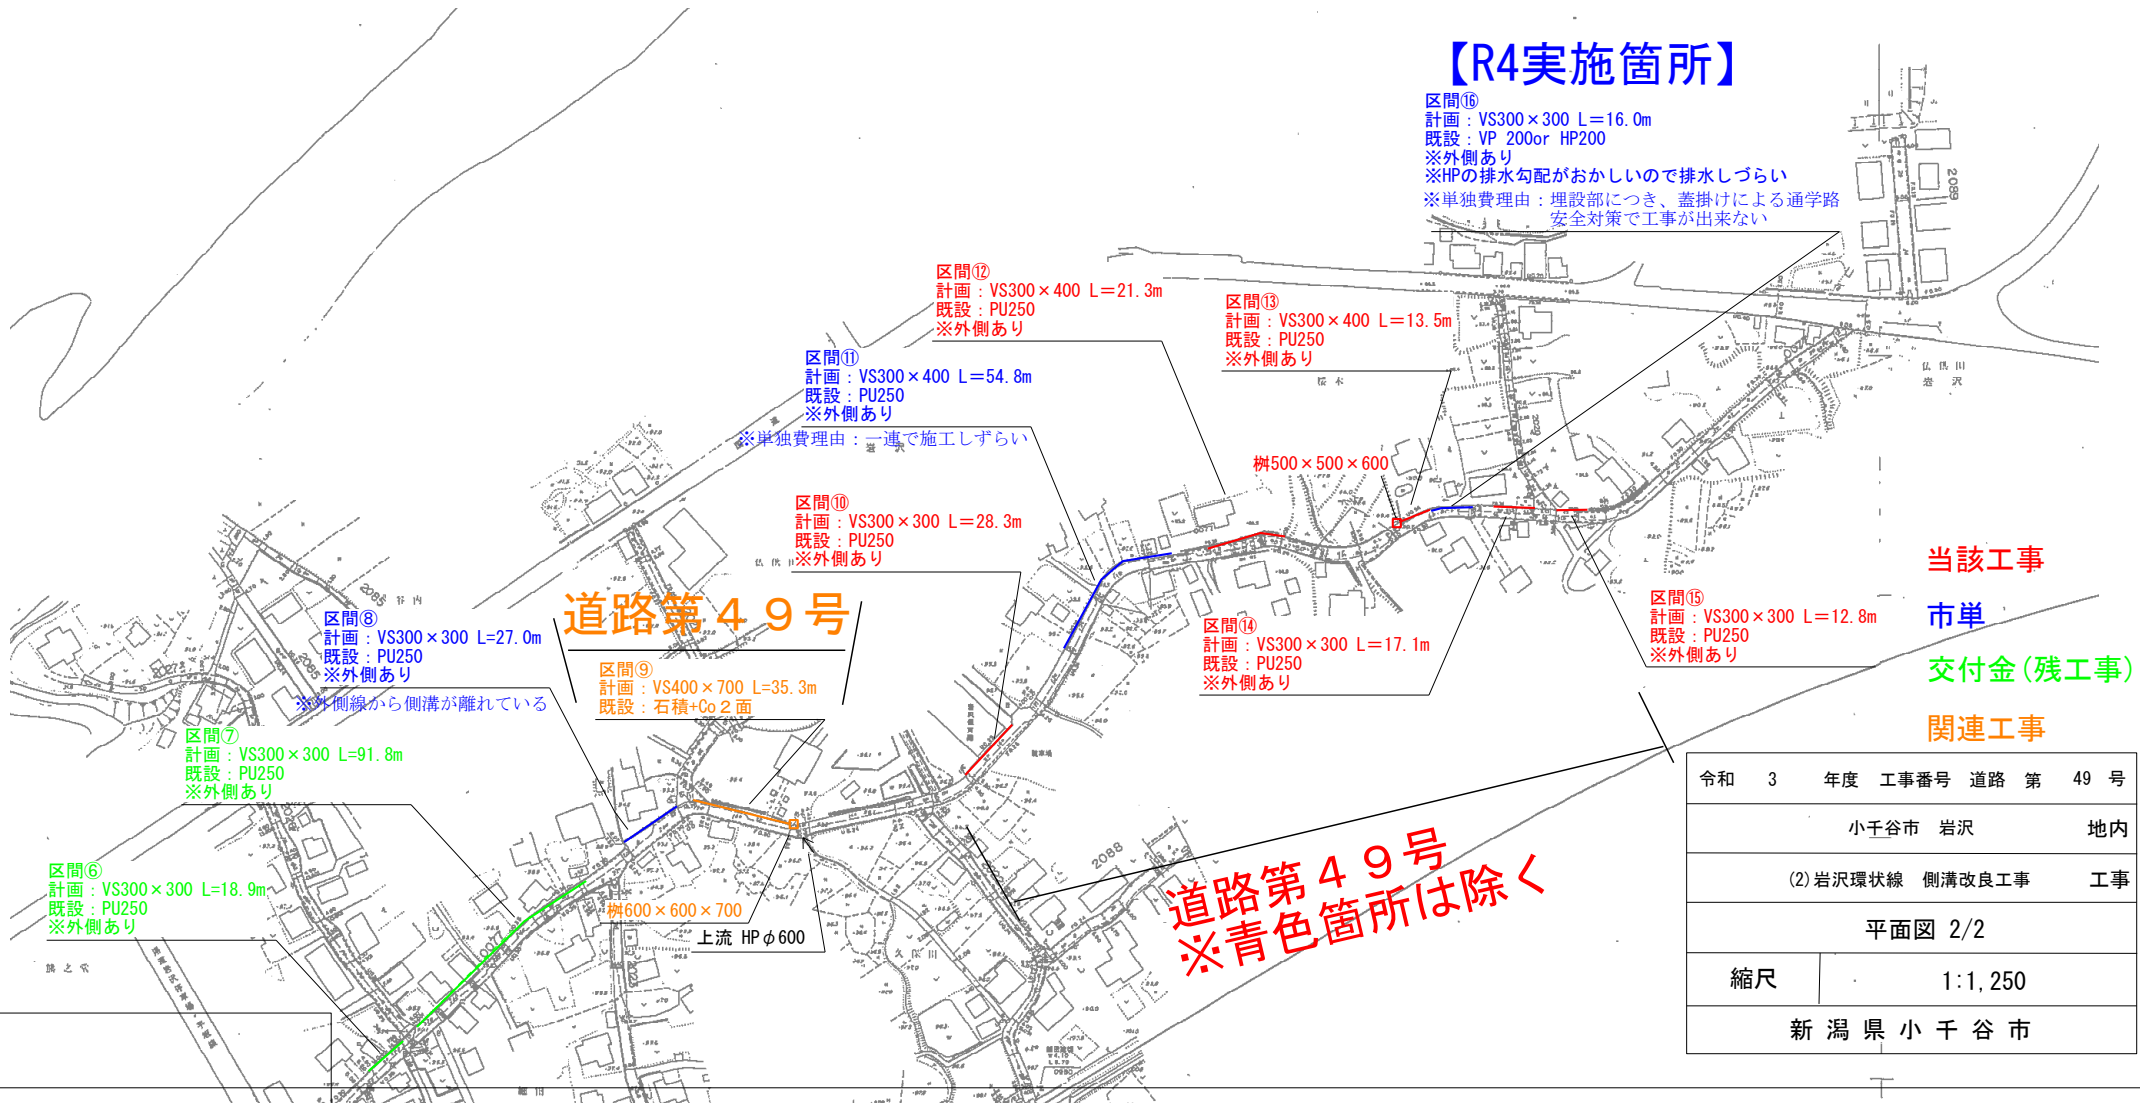

令和	3	年度	工事番号	道路	第	49	号
小千谷市			岩沢	地内			
(2)岩沢環状線			側溝改良工事	工事			
平面図 2/2							
縮尺		1:1,250					
新潟県小千谷市							