
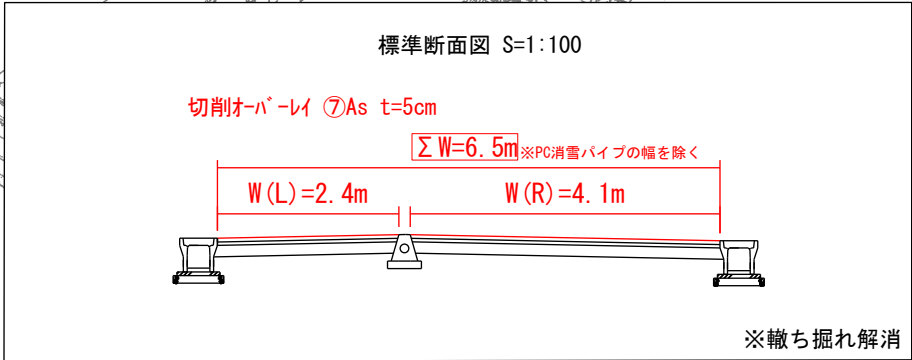


計画平面図 S=1:2000

(赤) 切削オーバーレイ $\Sigma A=851.3m^2$
(青) 生As注入 $\Sigma L=552.0m$

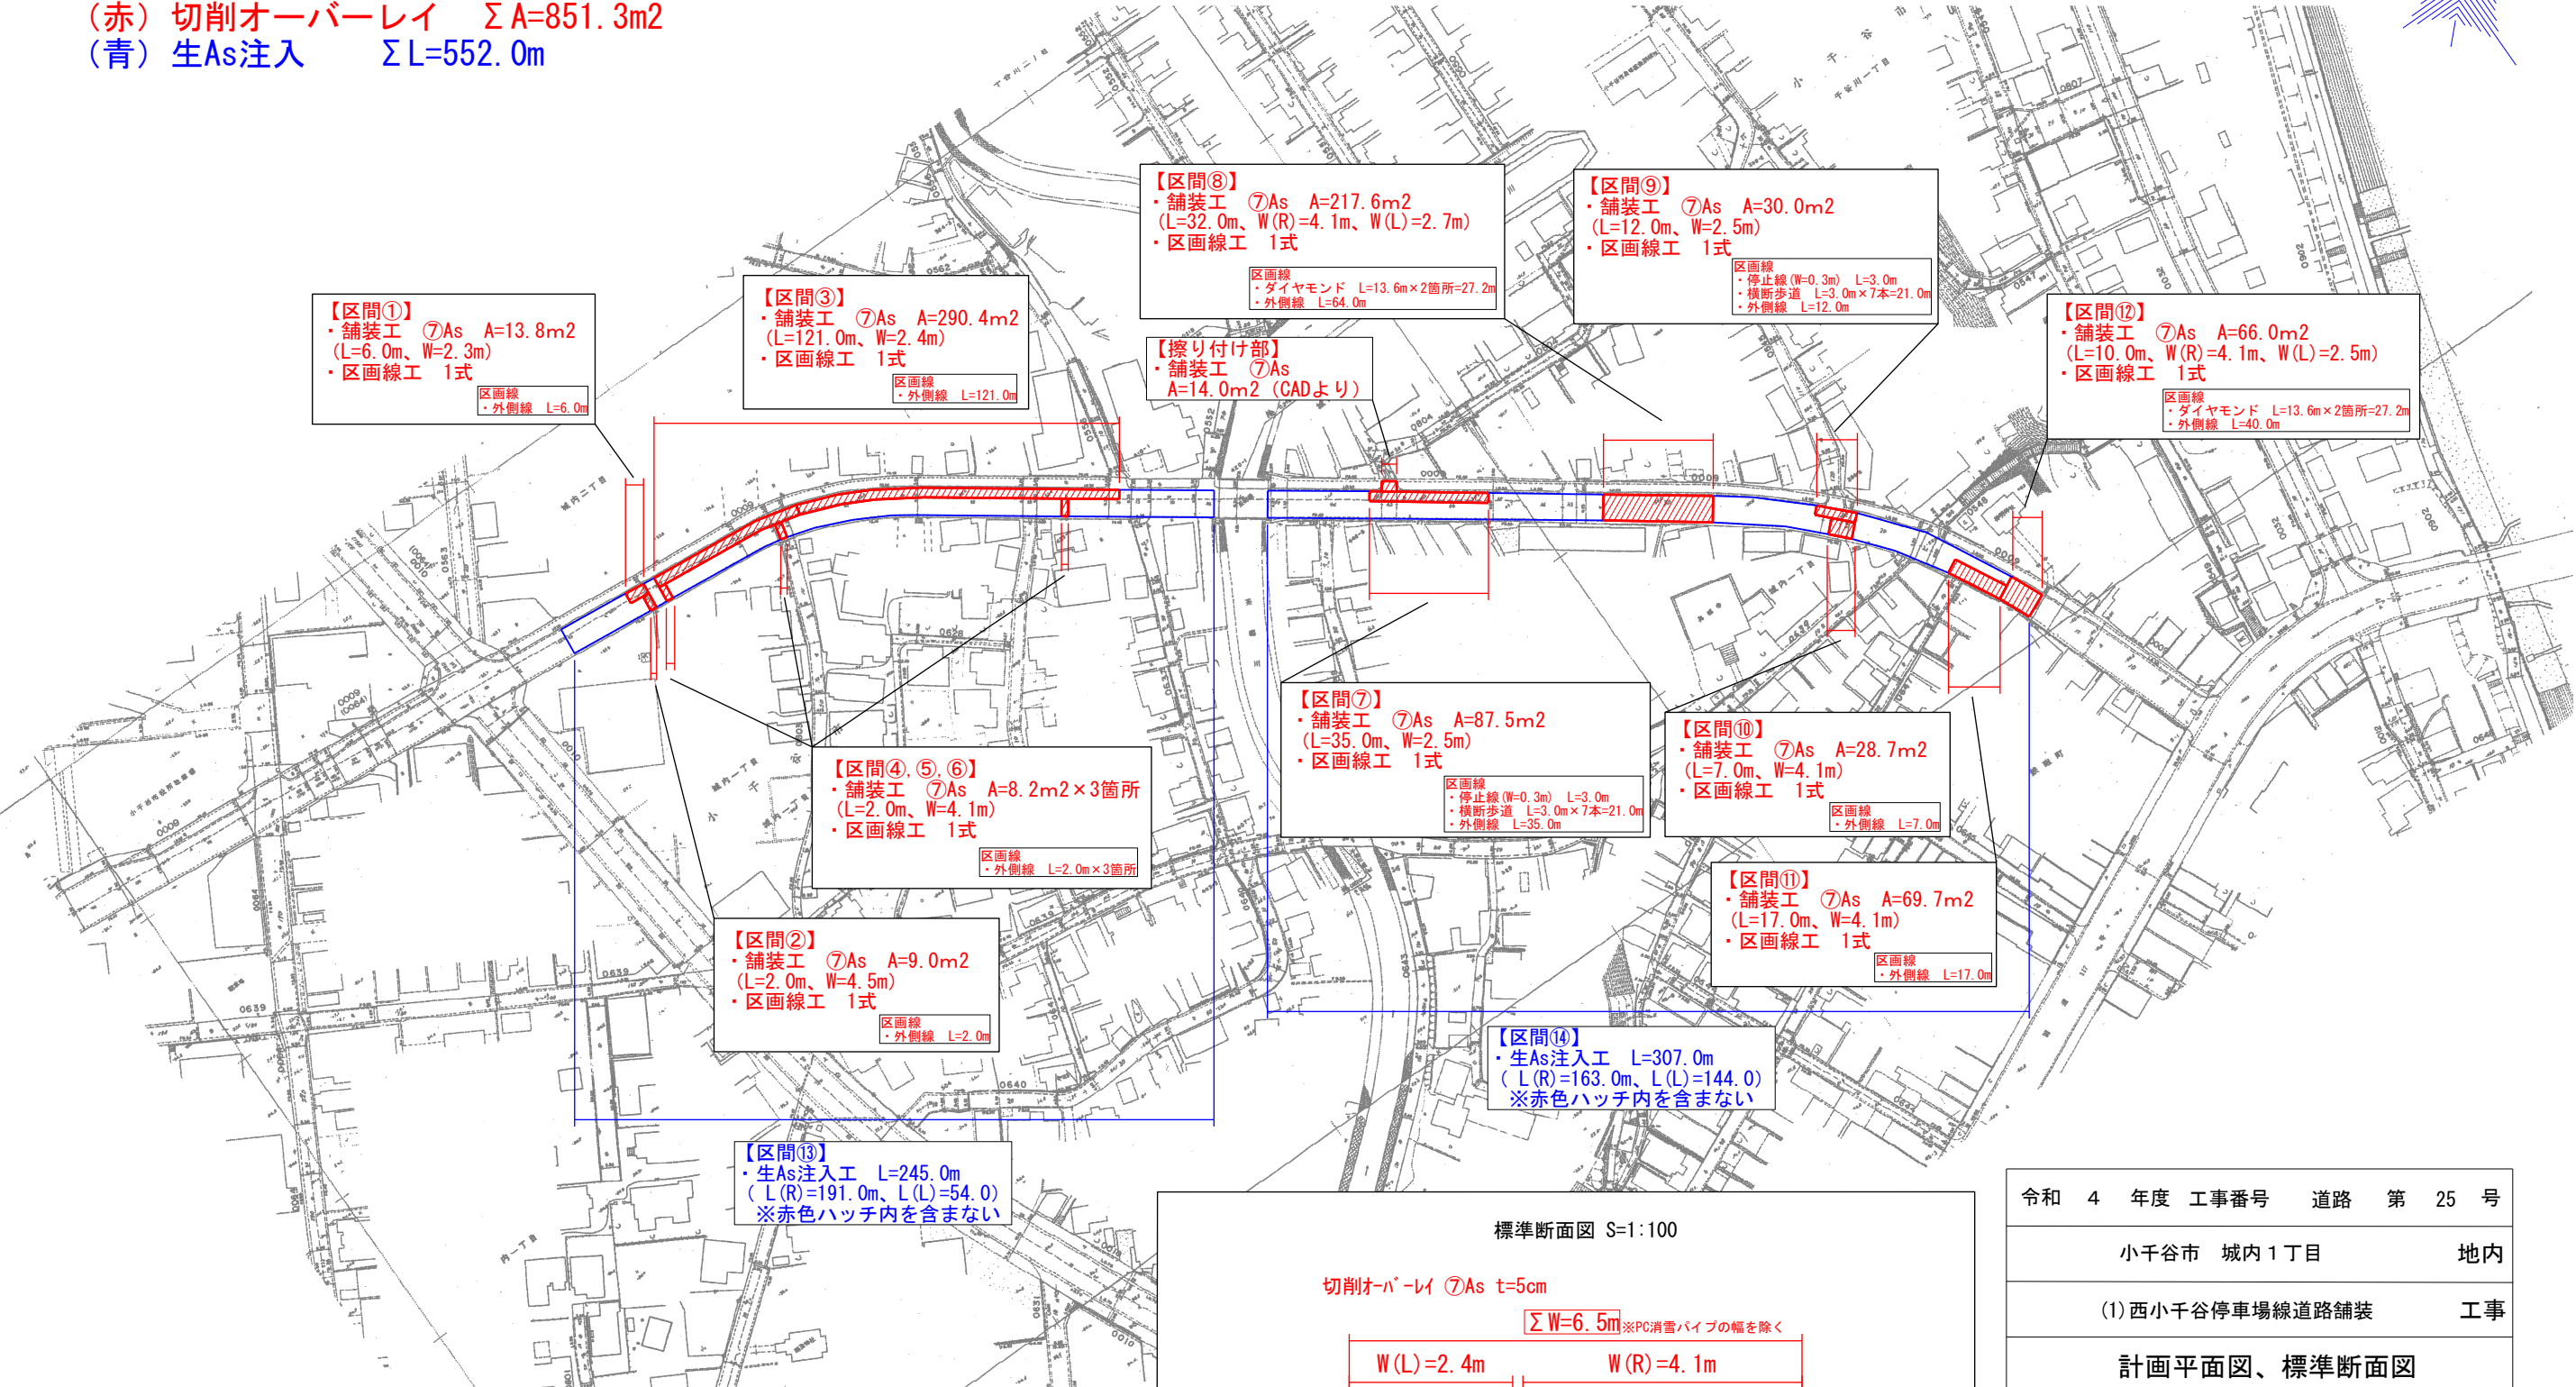

令和	4	年度	工事番号	道路	第	25	号
小千谷市 城内 1 丁目							地内
(1) 西小千谷停車場線道路舗装							工事
計画平面図、標準断面図							
縮尺		図示					
新 潟 県 小 千 谷 市							