全体計画平面図 S=1:2,500

計画平面図 S=1:1,250 (2/2)

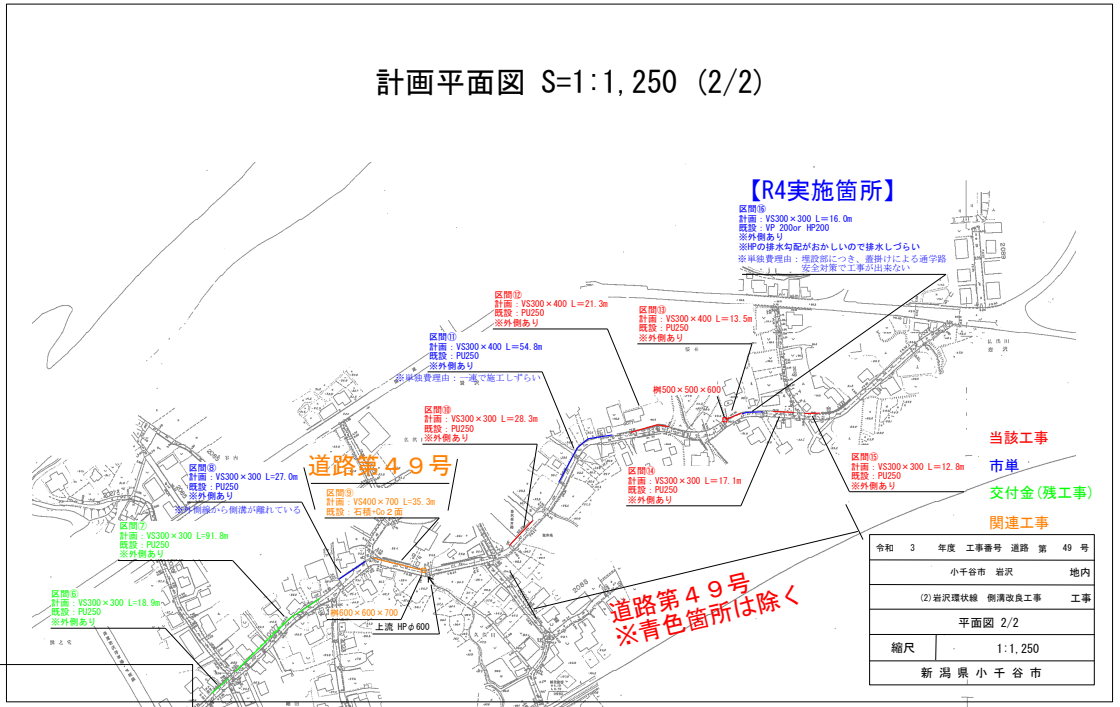

令和 3 年度 工事番号 道路 第 49 号	
小千谷市 岩沢	地内
(2)岩沢環状線 側溝改良工事	工事
平面図 2/2	
縮尺	1:1,250
新 潟 県 小 千 谷 市	

計画平面図 S=1:1,250 (1/2)

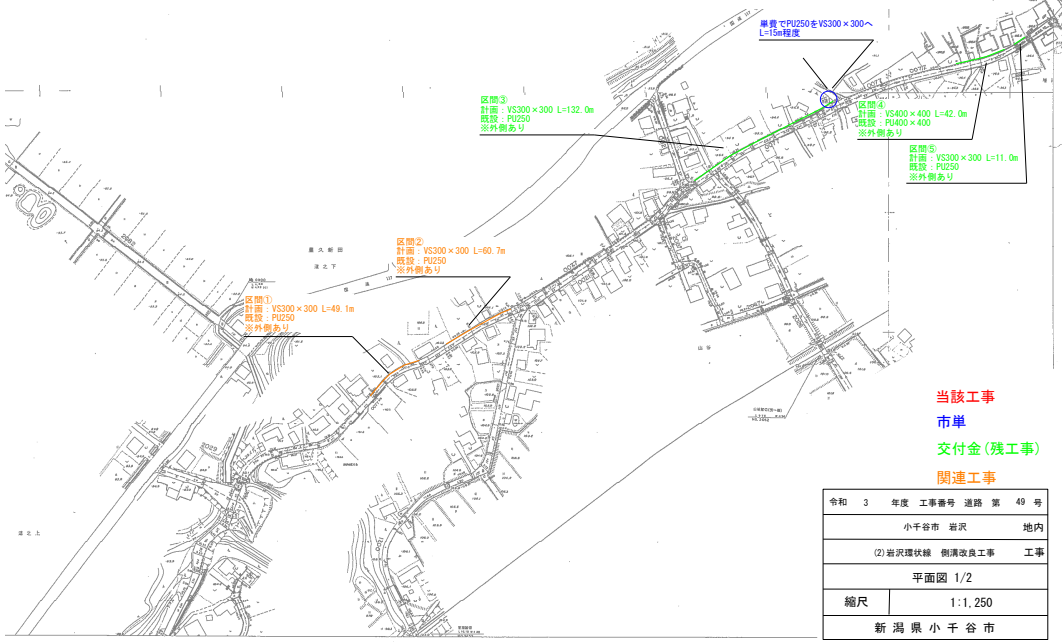

令和 3 年度 工事番号 道路 第 49 号	
小千谷市 岩沢	地内
(2)岩沢環状線 側溝改良工事	工事
平面図 1/2	
縮尺	1:1,250
新 潟 県 小 千 谷 市	

当該工事
市単
交付金(残工事)
関連工事

令和 3 年度 工事番号 道路 第 55 号	
小千谷市 岩沢	地内
(2)岩沢環状線 側溝改良工事	工事
全体計画平面図	
縮尺	1:2,500
新 潟 県 小 千 谷 市	