



横断図2/2 S=1:20


断面E

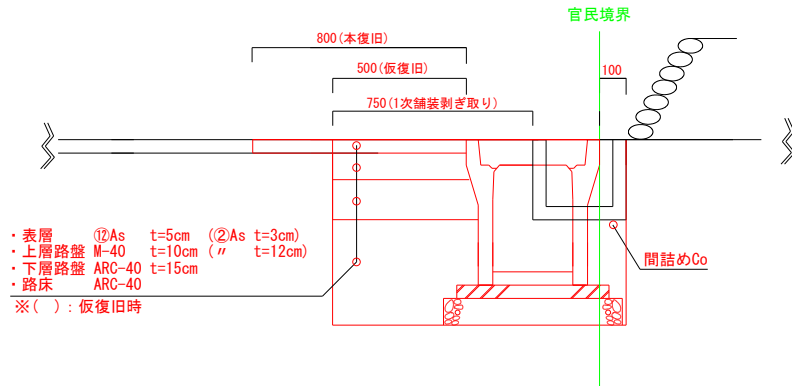

断面G

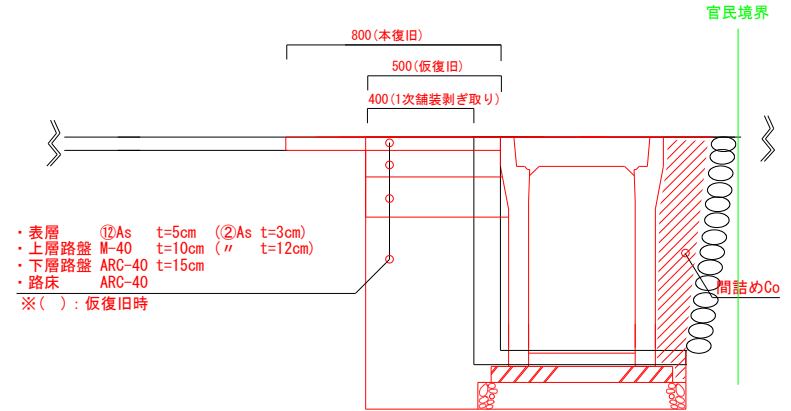

断面F

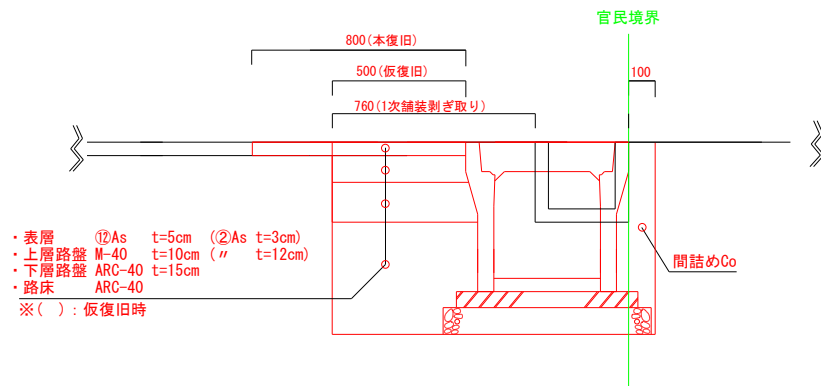

令和 3 年度	工事番号	道路 第 49 号
小千谷市 岩沢		地内
(2) 岩沢環状線 側溝改良工事		工事
横断図 2/2		
縮尺	1:20	
新 潟 県 小 千 谷 市		