

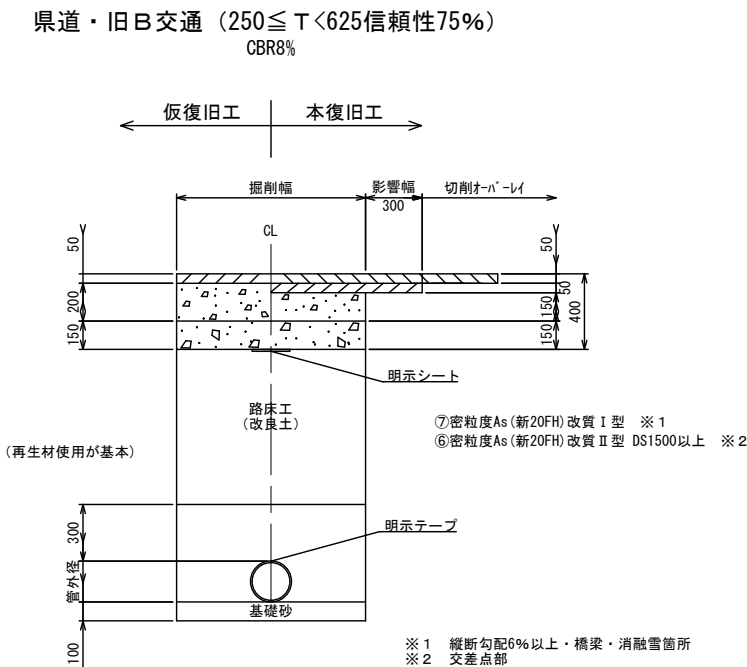
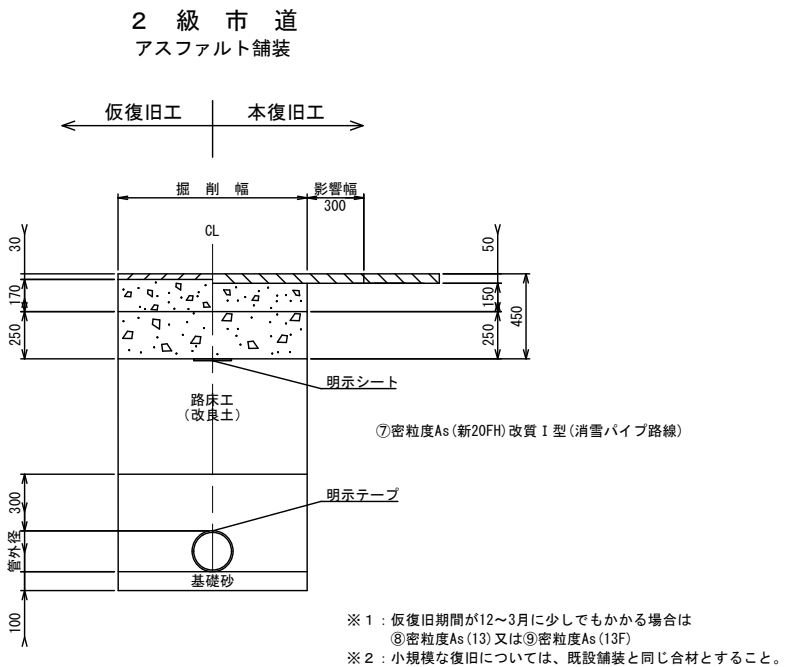


標準復旧断面図


縮尺 1/20

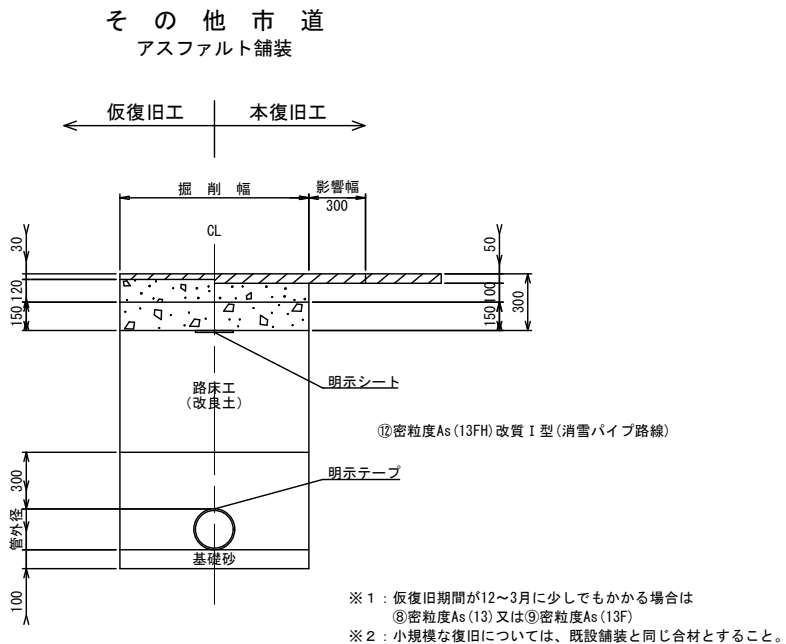


アスファルト舗装 (処理場内)

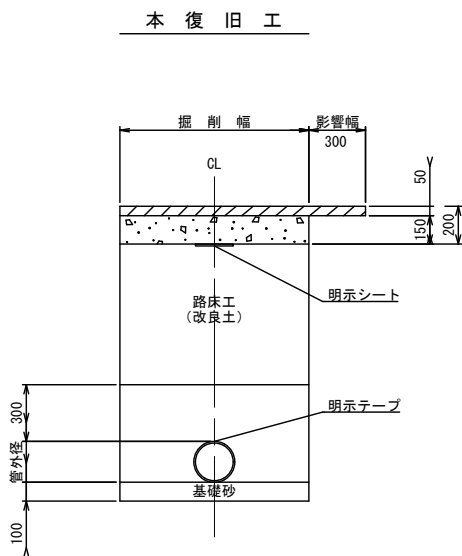

コンクリート舗装 (山谷処理場内)

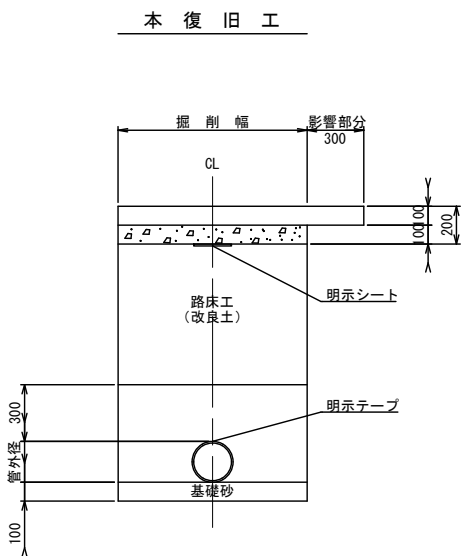

コンクリート舗装 (鴻巣処理場内)

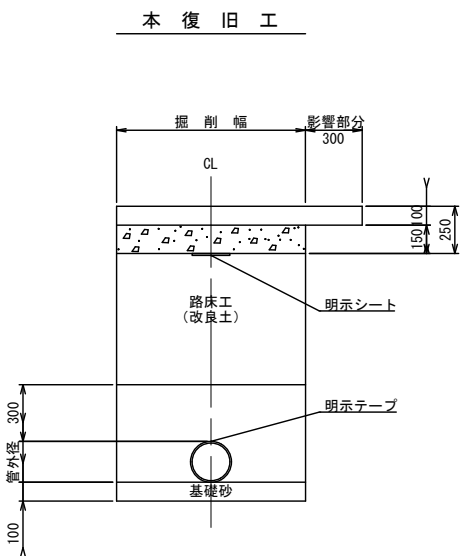

令和 4 年度		下水建単第6号	
施工場所	小千谷市	山谷	地内
業務名	山谷地区公共下水道接続工事		
図面名	標準復旧断面図		
図 番		縮 尺	1 : 20
新潟県小千谷市ガス水道局			
請 負 者			