


計画縦断面図

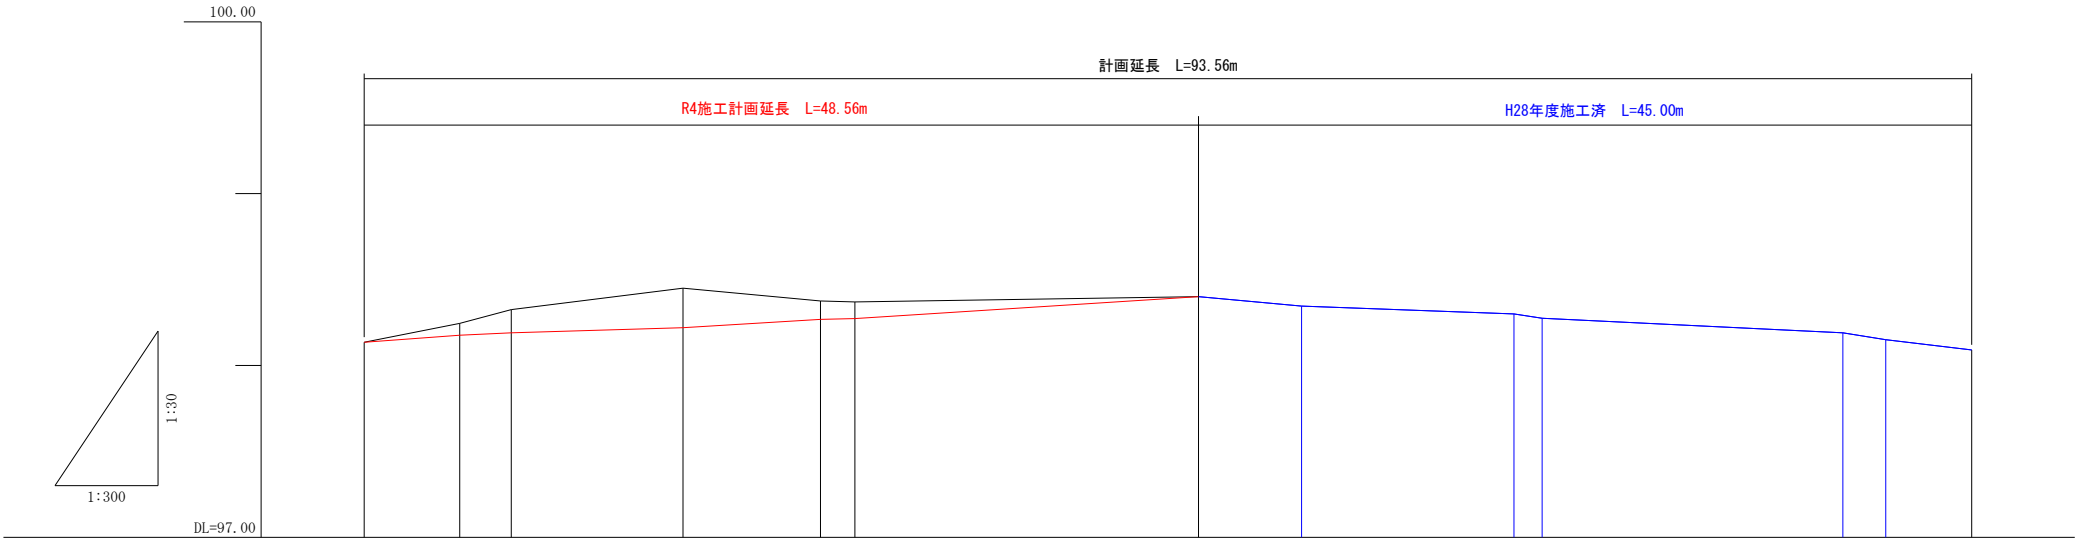

勾 配 図	
計 画 高	98.135, 98.176, 98.190, 98.220, 98.268, 98.273, 98.400, 98.345, 98.300, 98.275, 98.190, 98.150, 98.000
現 況 渠 底 高	
現 況 地 盤 高	98.14, 98.25, 98.33, 98.45, 98.38, 98.37, 98.40, 98.35, 98.30, 98.28, 98.19, 98.15, 98.00
追 加 距 離	-18.560, -13.000, -10.000, -30.000, -22.000, -20.000, 0.000, 6.000, 18.360, 20.000, 37.500, 40.000, 45.000
単 距 離	5.560, 3.000, 10.000, 8.000, 2.000, 20.000, 0.000, 6.000, 12.360, 1.640, 17.500, 2.500, 5.000
測 点	+8.56, +3.00, NO.-2, +10.00, +2.00, NO.-1, NO.0, +6.00, +18.36, NO.-1, +17.50, NO.-2, +5.00

令和 4 年度				工事番号				第 27 号			
工事名				(2)白山運動公園線道路改良工事							
施工場所				小千谷市		山谷		地内			
図面名				計画縦断面図							
作成年月日				令和		年		月		日	
縮尺				図示							
新 潟 県 小 千 谷 市											