




既設構造物取壊図 S=1 : 500

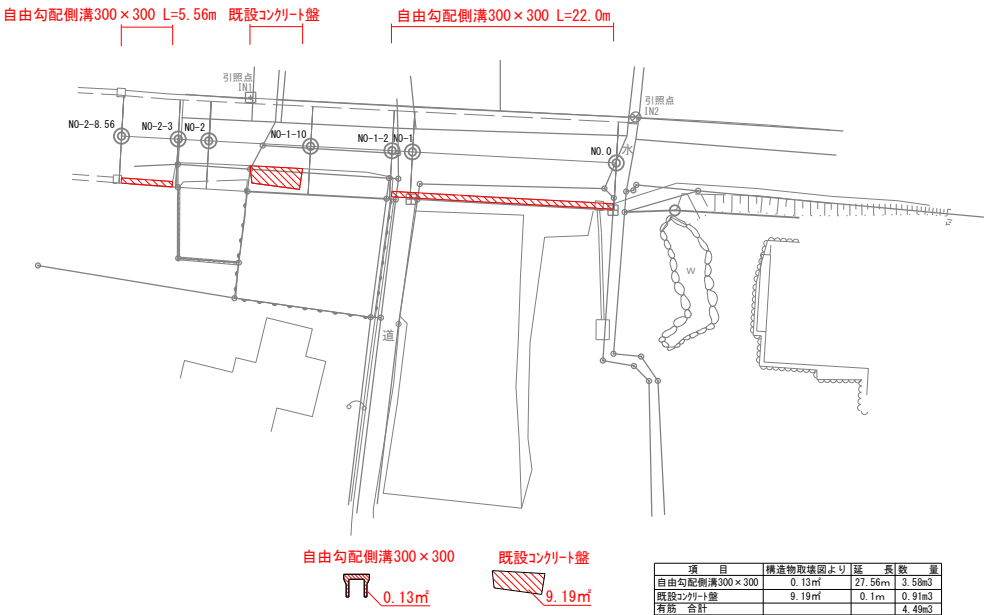

既設アスファルト取壊図 S=1 : 500

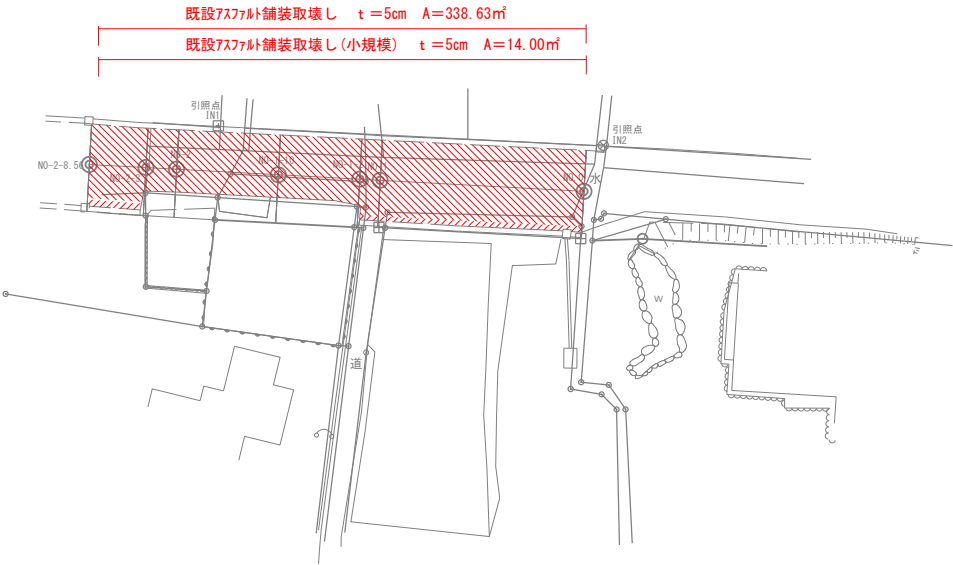

民地部鋤取範囲図 S=1 : 500

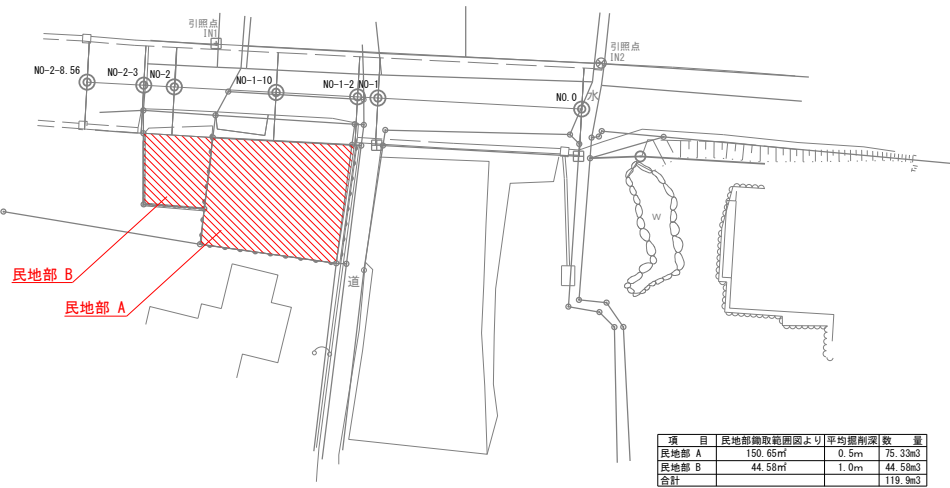

令和 4 年度		工事番号		第 27 号	
工事名		(2) 白山運動公園線道路改良工事			
施工場所		小千谷市		山谷	地内
図面名		構造物取壊図・既設アスファルト取壊図 民地部鋤取範囲図			
作成年月日		令和	年	月	日
縮尺		図示			
新 潟 県 小 千 谷 市					