


計画縦断図 S= (X) 1:20, (Y) 1:150

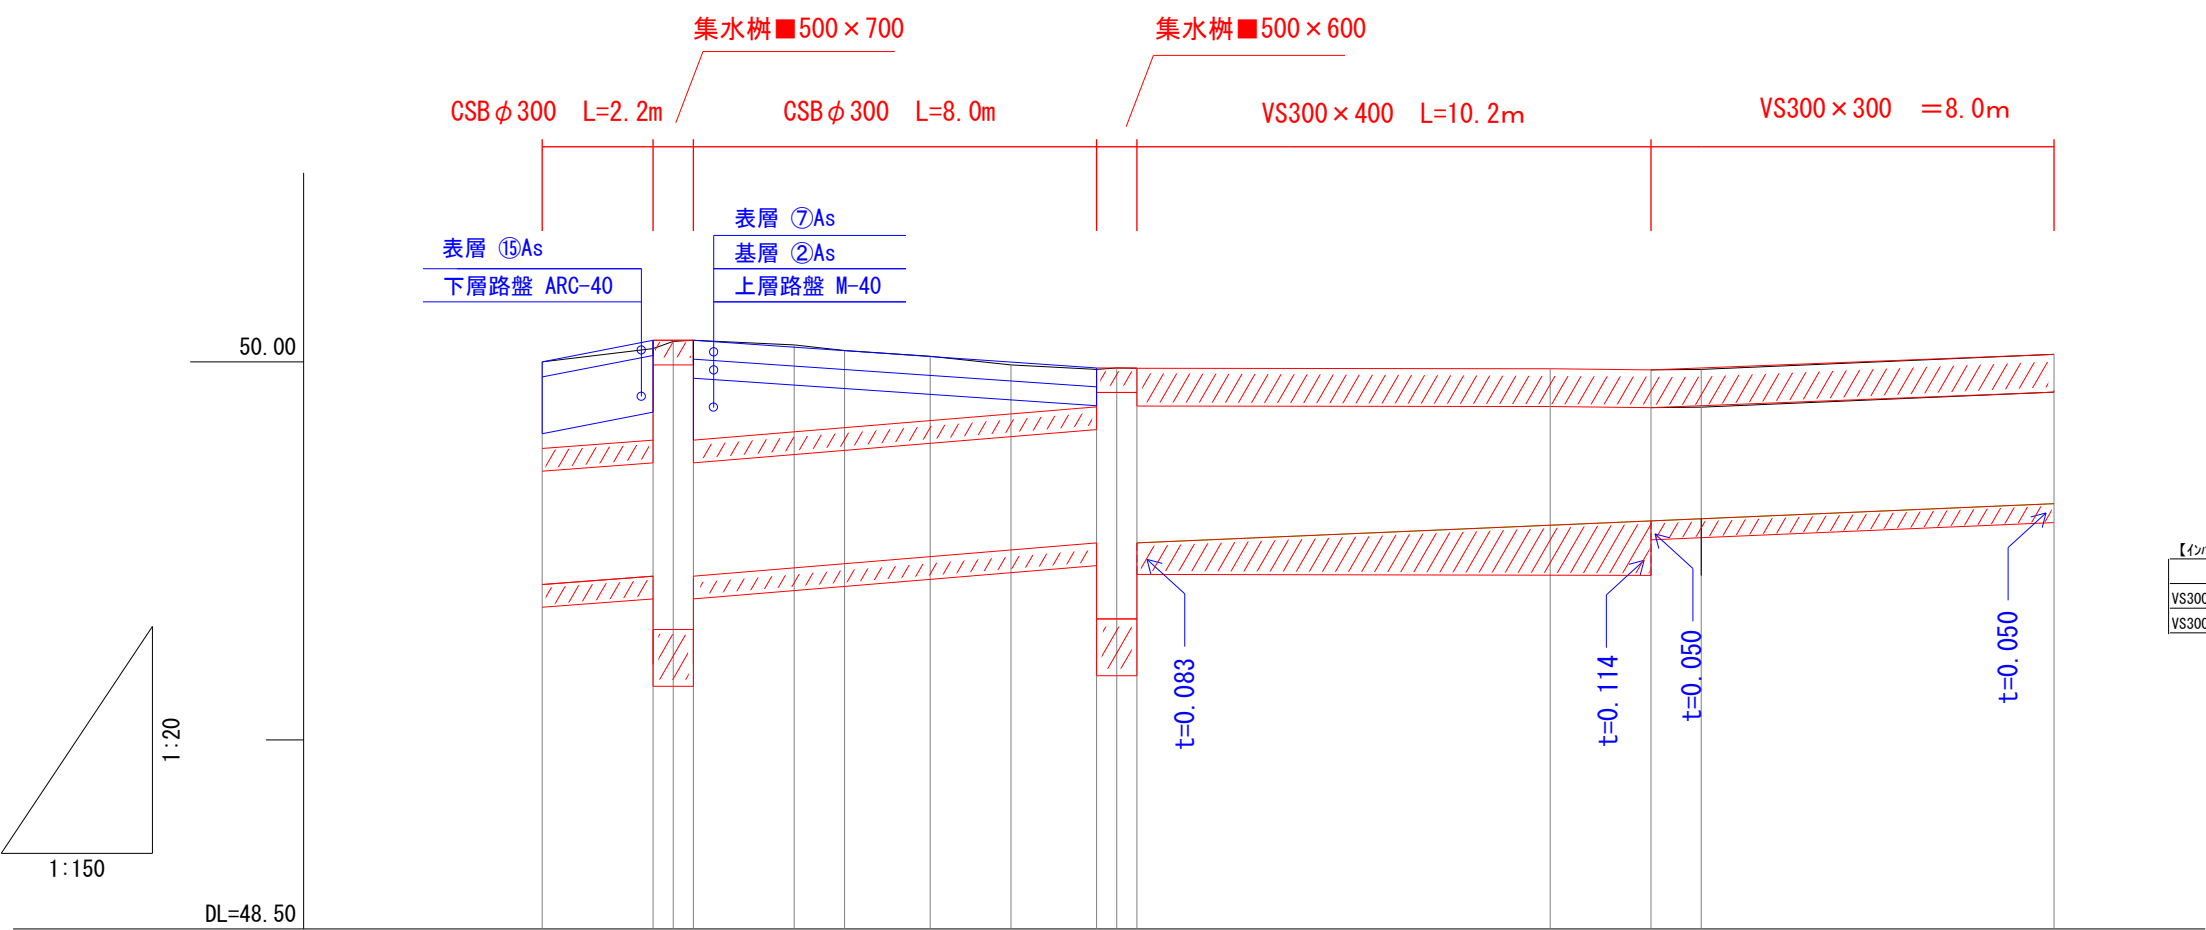

【インパートコンクリート計算表】					
	L	t (MAX)	t (min)	t (avg)	A
VS300×300	8.0	0.05	0.05	0.05	0.4
VS300×400	10.2	0.114	0.083	0.10	1.0

Σ A= 1.4 m2

勾配図

計画渠底高


計画地盤高

現況地盤高

追加距離

単距離

測点

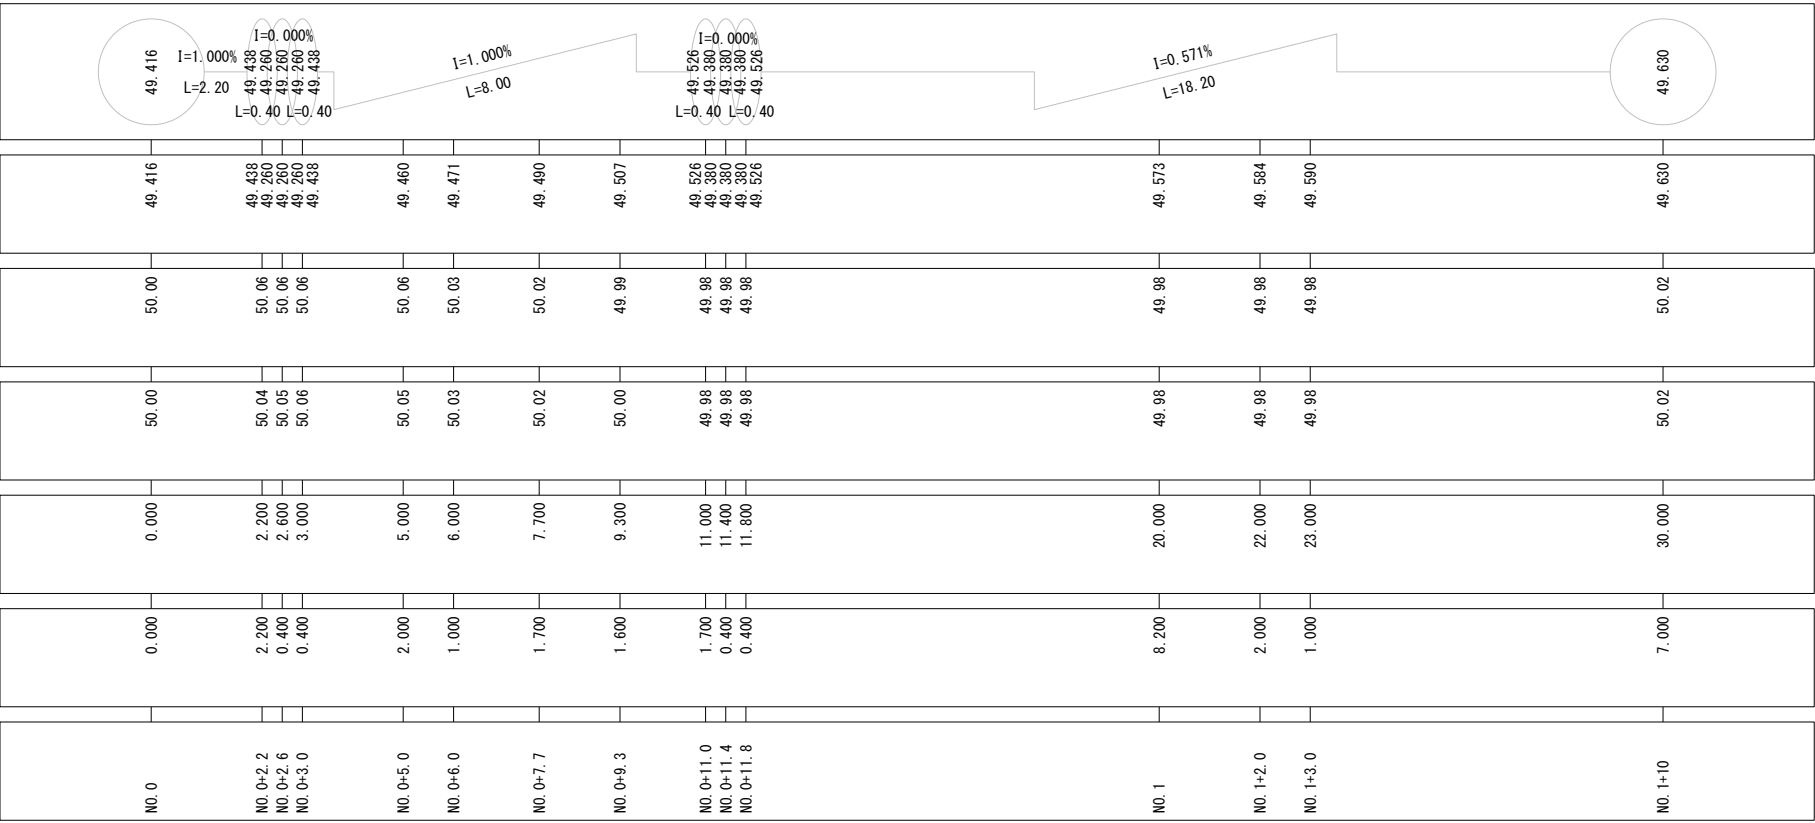

令和	5	年度	工事番号	道路第	第	2	号
		小千谷市	城内2丁目		地内		
(1) 西小千谷停車場線 側溝改良					工事		
計画縦断図							
縮尺		図示					
新 潟 県 小 千 谷 市							