


標準断面図 (2/2) S=1:20

※形状の異なる排水構造物を考慮し、平均値を算出しています。


【断面C】

・CSBφ300（車道部） L=8.0m

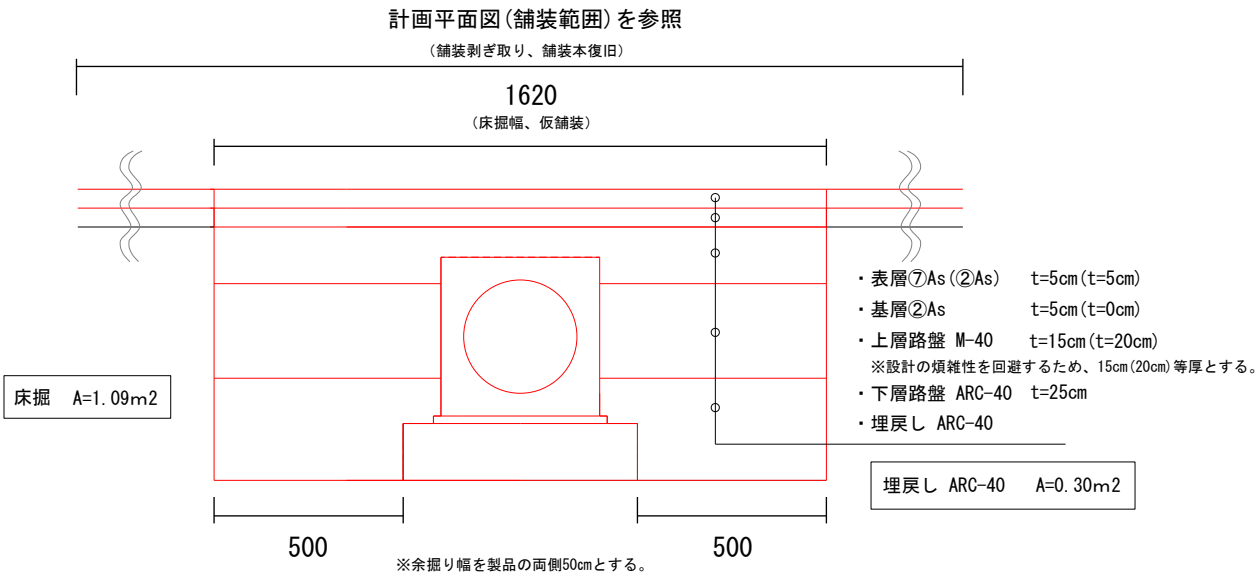

【断面D】

・CSBφ300（歩道部） L=2.2m

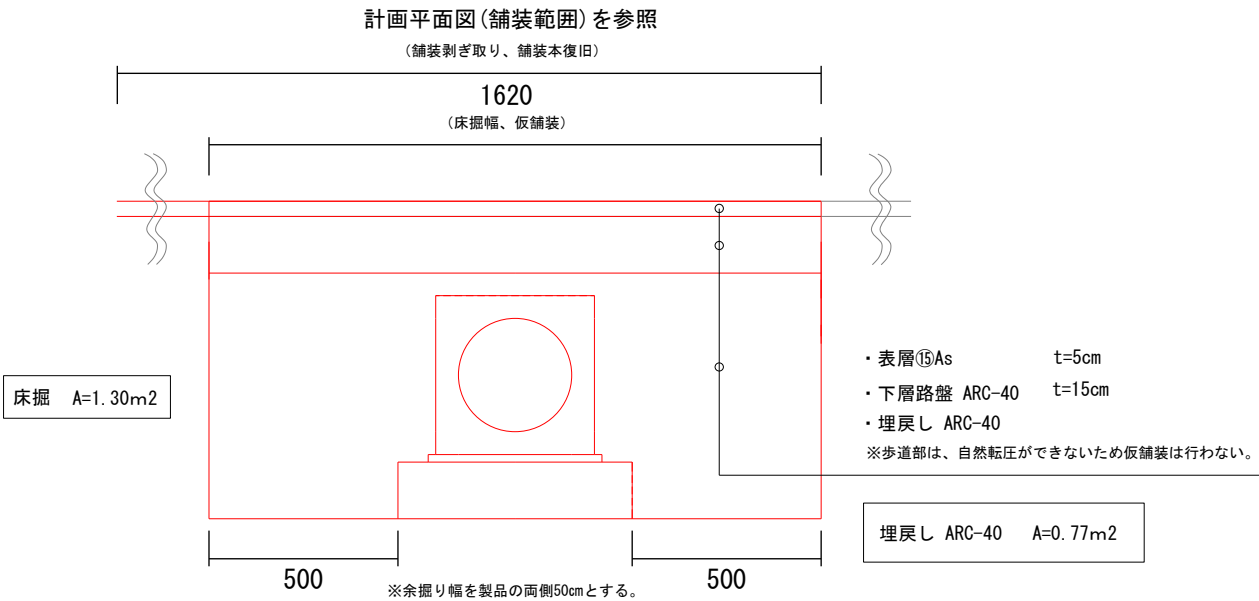

令和 5 年度 工事番号	道路第 第 2 号
小千谷市 城内2丁目	地内
(1) 西小千谷停車場線 側溝改良	工事
標準断面図 (2/2)	
縮尺	図示
新潟県小千谷市	