


# 標準断面図(1/2) S=1:20

※形状の異なる排水構造物を考慮し、平均値を算出しています。


## 【断面A】

・ VS300 × 300      L=8.0m

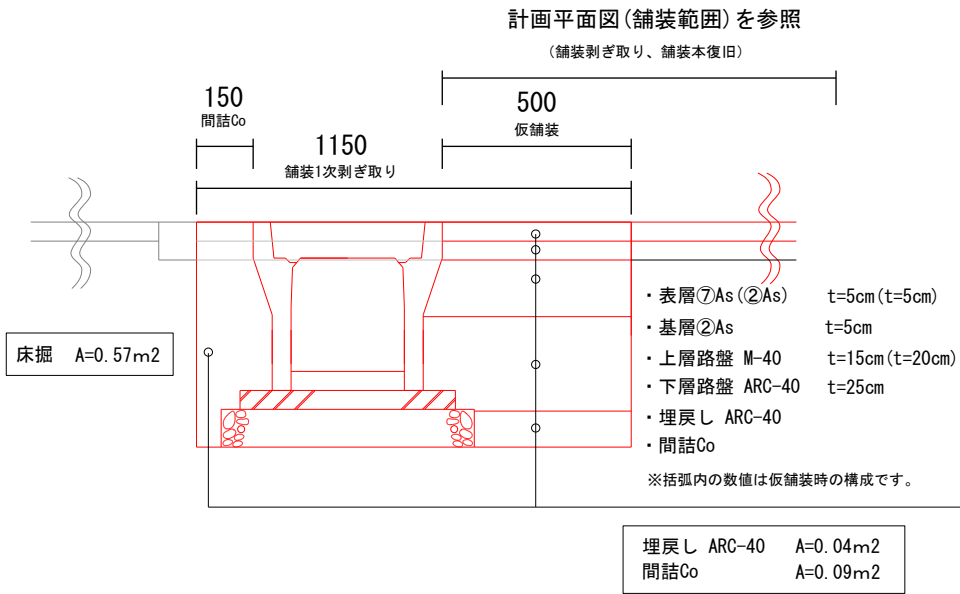

## 【断面B】

・ VS300 × 400      L=10.2m  
・ 柵 ■ 500 × 600      L=0.8m  
・ 柵 ■ 500 × 700      L=0.8m

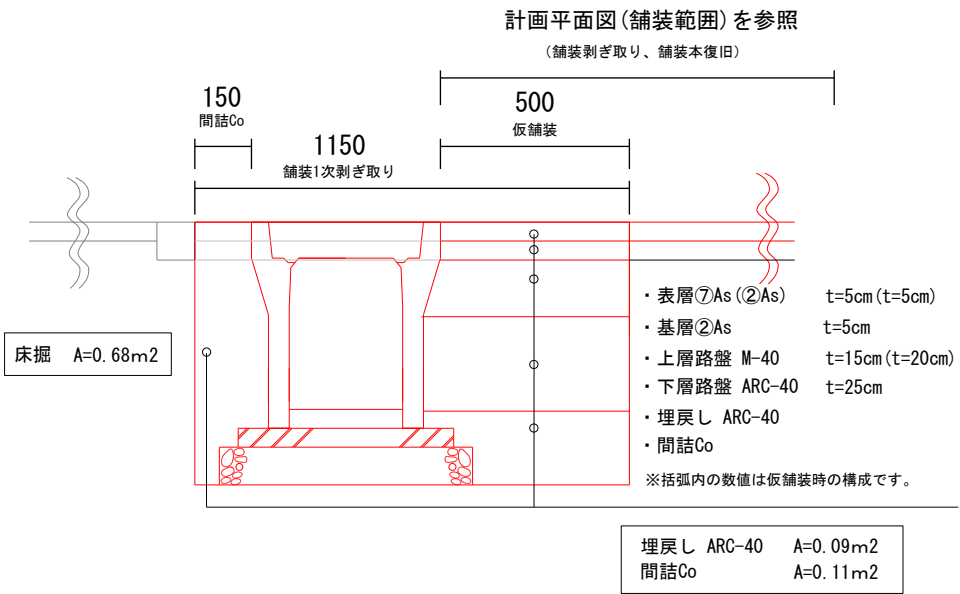

令和 5 年度 工事番号	道路第 第 2 号
小千谷市 城内2丁目	地内
(1) 西小千谷停車場線 側溝改良	工事
標準断面図 (1/2)	
縮尺	図示
新潟県小千谷市	